


1-й этаж

# Квартира № 2

© УЛ. ЭЙЗЕНШТЕЙНА 47, РИГА

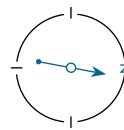


#	КОМНАТА	М²
1	Прихожая	5,6
2	Гостиная с кухонной зоной	26,1
3	Комната	10,5
4	Комната	10,5
5	Ванная комната	4,6
6	Подсобное помещение	4,3
7	Терраса	5,6
8	Частная прилегающая территория	29

Жилая площадь 61,6

Общая площадь 67,2

МАСШТАБ 1:80 1 CM = 80 CM

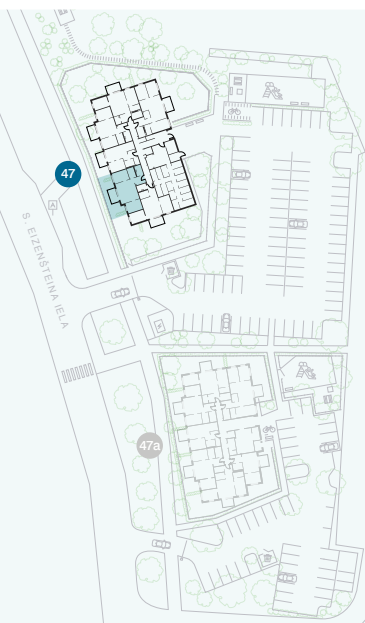

КОНТАКТЫ:

sales@pillar.lv

+371 25 633 133

Pulksteža Brieža iela 28A,  
Rīga, LV-1045