
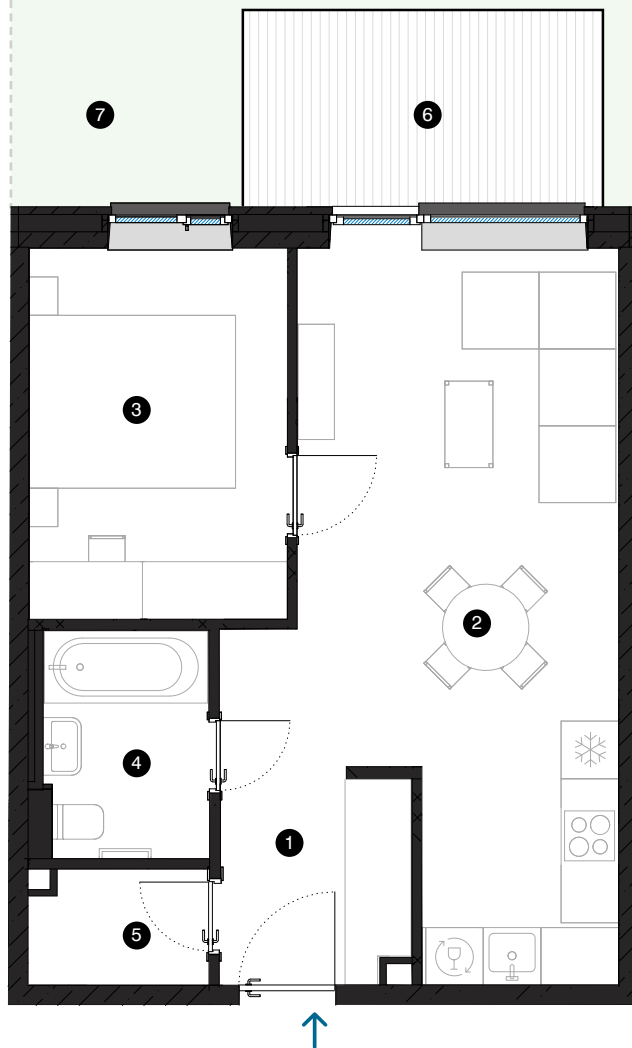


1-й этаж


Квартира № 3

© УЛ. ЭЙЗЕНШТЕЙНА 47, РИГА

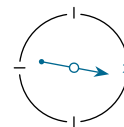

#	КОМНАТА	M ²
1	Прихожая	4,4
2	Гостиная с кухонной зоной	24
3	Комната	10,5
4	Ванная комната	4,1
5	Подсобное помещение	2,2
6	Терраса	5,6
7	Частная прилегающая территория	19
Жилая площадь		45,2
Общая площадь		50,8

МАСШТАБ 1:80 1 CM = 80 CM

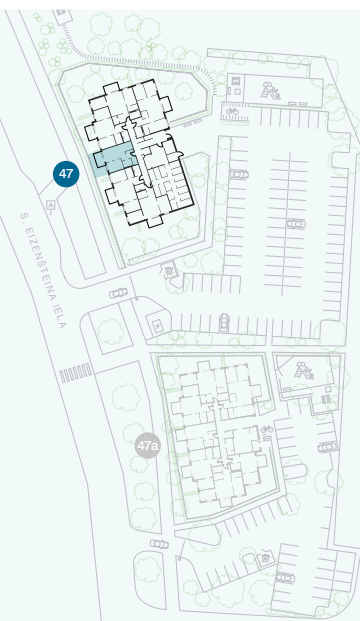

КОНТАКТЫ:

- sales@pillar.lv
- +371 25 633 133
- Pulkveža Brieža iela 28A, Rīga, LV-1045