
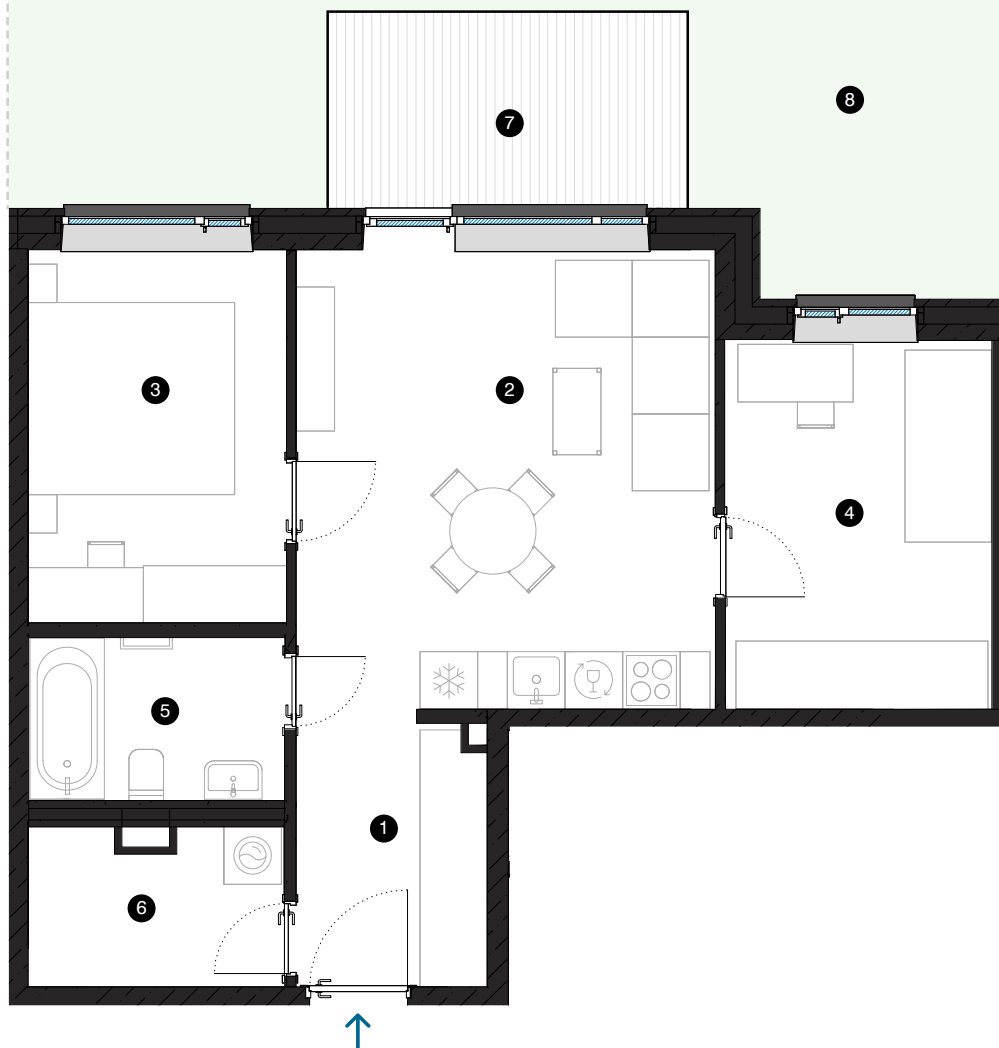


1-й этаж

# Квартира № 4

© УЛ. ЭЙЗЕНШТЕЙНА 47, РИГА

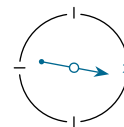


| # | КОМНАТА                        | М²   |
|---|--------------------------------|------|
| 1 | Прихожая                       | 5,6  |
| 2 | Гостиная с кухонной зоной      | 21   |
| 3 | Комната                        | 10,5 |
| 4 | Комната                        | 10,7 |
| 5 | Ванная комната                 | 4,6  |
| 6 | Подсобное помещение            | 4,3  |
| 7 | Терраса                        | 5,6  |
| 8 | Частная прилегающая территория | 34   |

Жилая площадь 56,7

Общая площадь 62,3

МАСШТАБ 1:80 1 CM = 80 CM

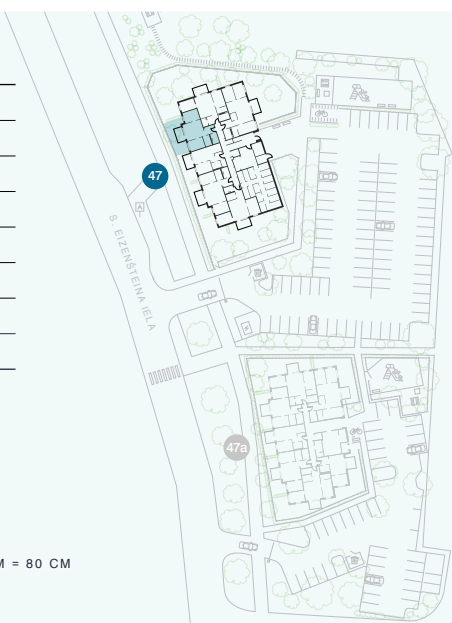

КОНТАКТЫ:

sales@pillar.lv

+371 25 633 133

Pulkveža Brieža iela 28A,  
Rīga, LV-1045