
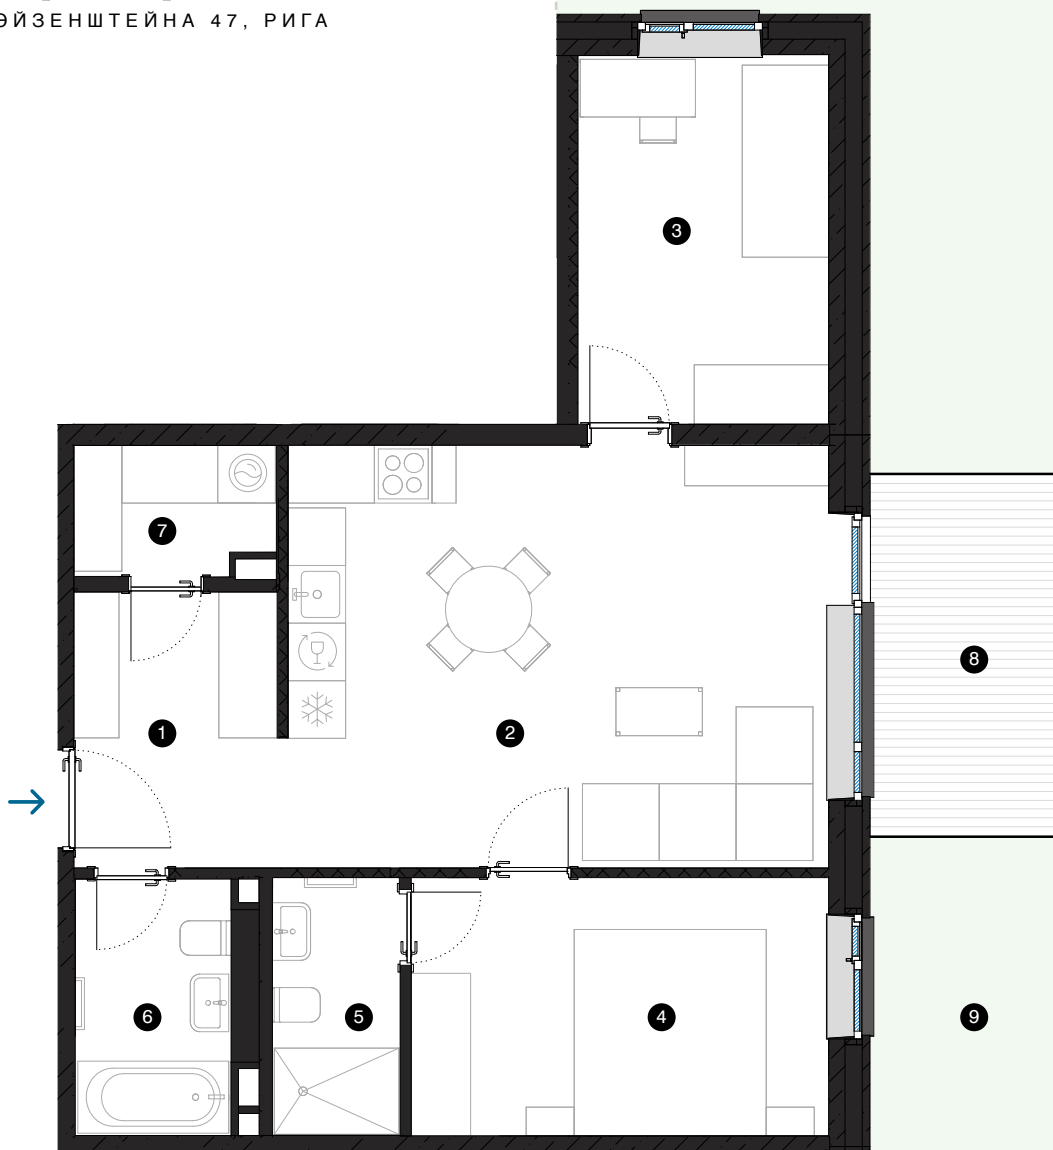


1-й этаж

Квартира № 5


© УЛ. ЭЙЗЕНШТЕЙНА 47, РИГА

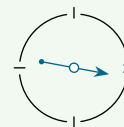

#	КОМНАТА	М ²
1	Прихожая	6,2
2	Гостиная с кухонной зоной	24,9
3	Комната	10,2
4	Комната	11,8
5	Душевая комната	3,6
6	Подсобное помещение	2,8
7	Ванная комната	4,5
8	Терраса	5,6
9	Частная прилегающая территория	162

Жилая площадь 64
Общая площадь 69,6

МАСШТАБ 1:80 0 80 160 240 1 CM = 80 CM

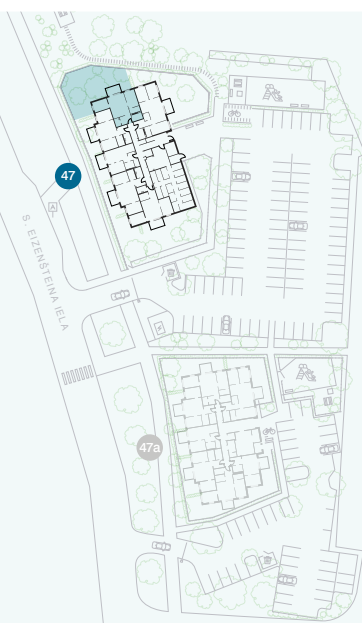

↑
Z

КОНТАКТЫ:

- 📧 sales@pillar.lv
- ☎ +371 25 633 133
- ✉ Pulkveža Brieža iela 28A, Rīga, LV-1045