
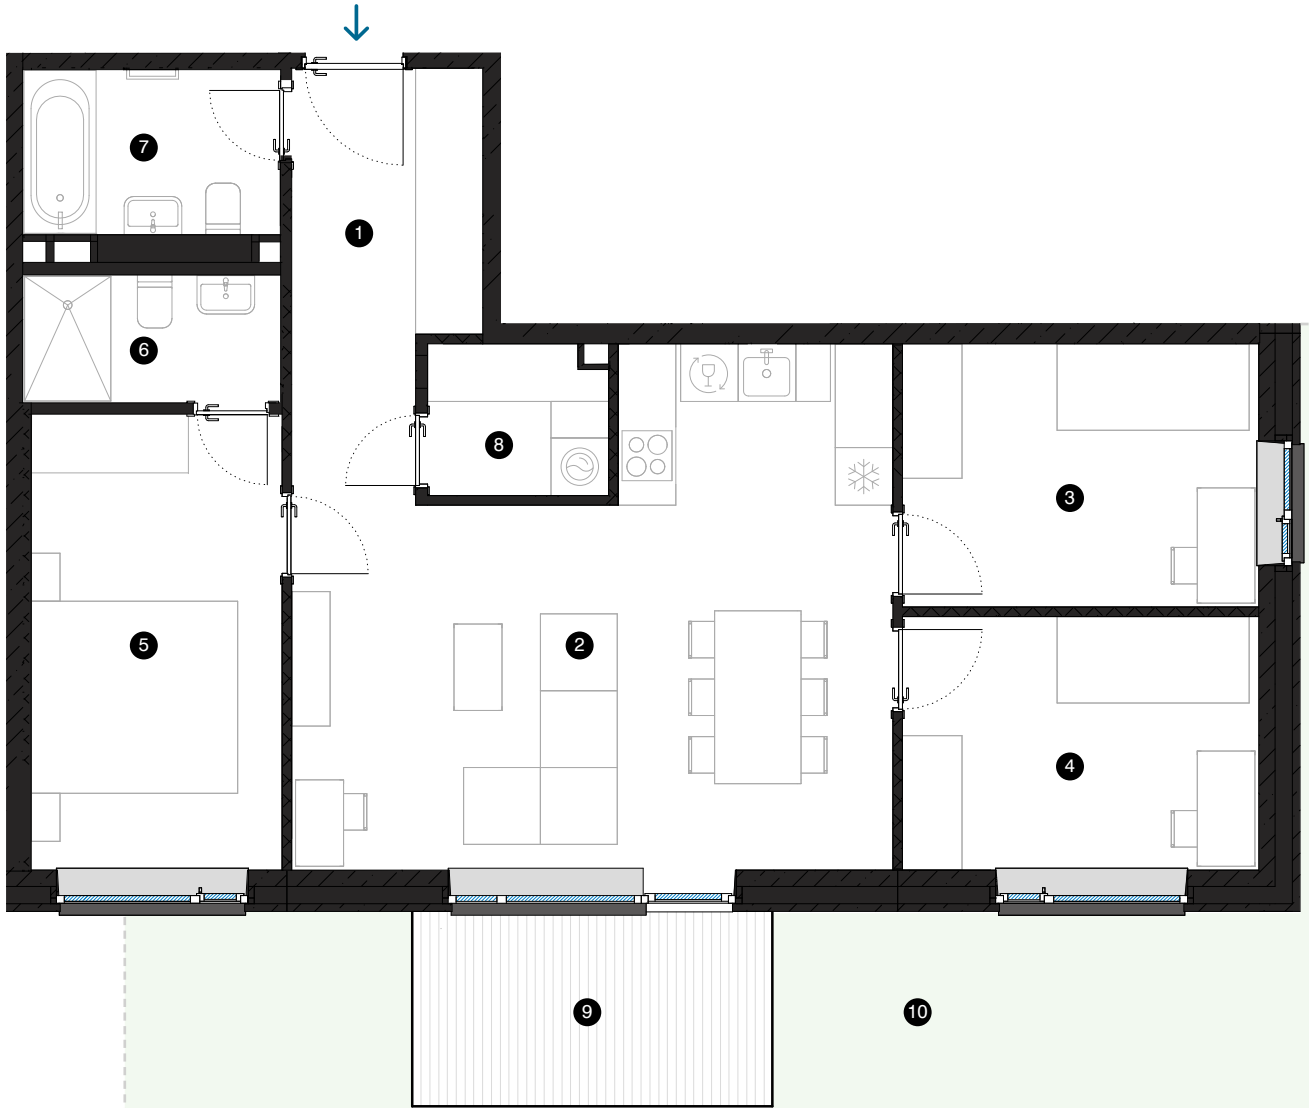


1-й этаж

Квартира № 6

© УЛ. ЭЙЗЕНШТЕЙНА 47, РИГА

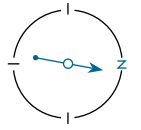


#	КОМНАТА	M ²
1	Прихожая	5,6
2	Гостиная с кухонной зоной	31
3	Комната	10,2
4	Комната	9,9
5	Комната	12,4
6	Душевая комната	3,5
7	Ванная комната	4,6
8	Подсобное помещение	2,9
9	Терраса	5,6
10	Частная прилегающая территория	154

Жилая площадь 80,1

Общая площадь 85,7

МАСШТАБ 1:80 1 CM = 80 CM

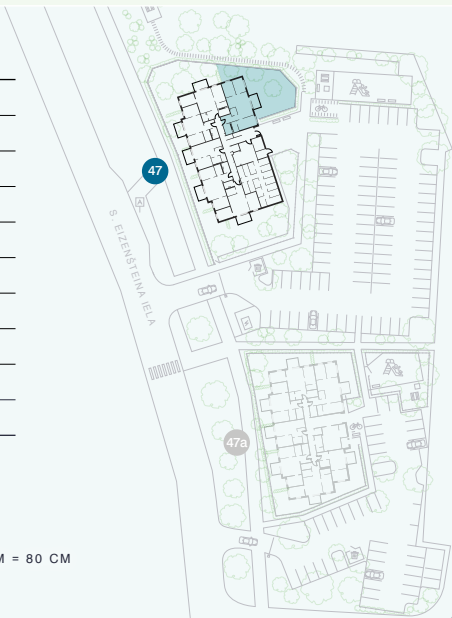

КОНТАКТЫ:

sales@pillar.lv

+371 25 633 133

Pulksteža Brieža iela 28A,
Rīga, LV-1045