

2-й этаж

# Квартира № 8


© УЛ. ЭЙЗЕНШТЕЙНА 47, РИГА



#	КОМНАТА	M <sup>2</sup>
1	Прихожая	5,5
2	Гостиная с кухонной зоной	27,5
3	Комната	10,2
4	Комната	10
5	Комната	12,8
6	Душевая комната	3,3
7	Ванная комната	4,3
8	Подсобное помещение	2,5
9	Балкон	5,6

Жилая площадь 76,1  
Общая площадь 81,7

МАСШТАБ 1:80 1 CM = 80 CM

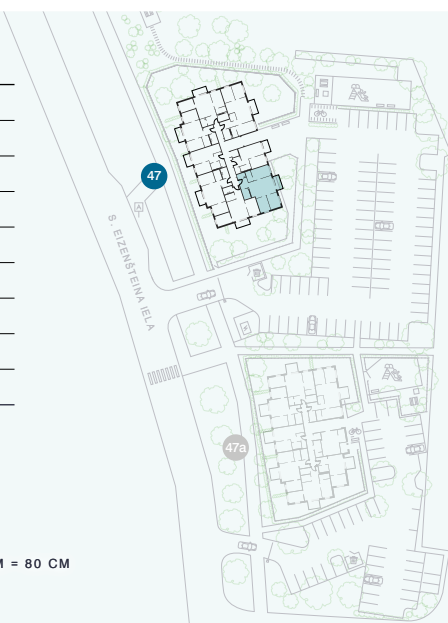

КОНТАКТЫ:

- sales@pillar.lv
- +371 25 633 133
- Pulksteža Brieža iela 28A, Rīga, LV-1045