


4-й этаж


Квартира № 27

© УЛ. ЭЙЗЕНШТЕЙНА 47, РИГА

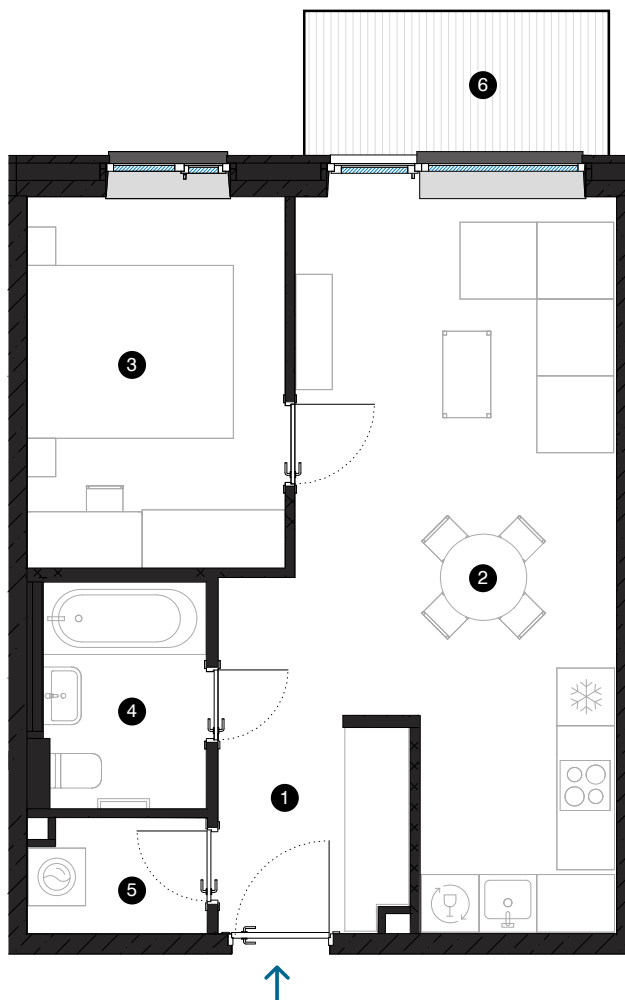

#	КОМНАТА	M ²
1	Прихожая	4,3
2	Гостиная с кухонной зоной	23,8
3	Комната	10,4
4	Ванная комната	4
5	Подсобное помещение	2,2
6	Балкон	4,7
Жилая площадь		44,7
Общая площадь		49,4

МАСШТАБ 1:80 1 CM = 80 CM

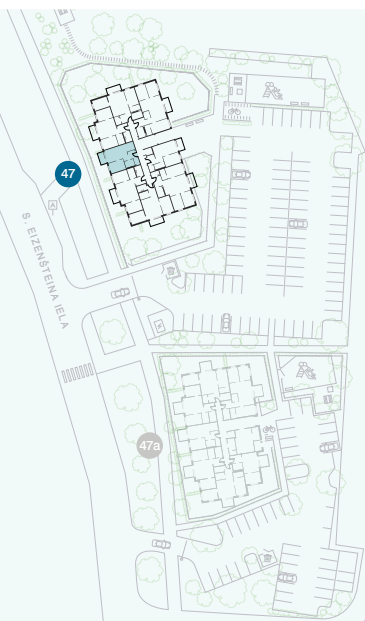

КОНТАКТЫ:

- sales@pillar.lv
- +371 25 633 133
- Pulkveža Brieža iela 28A, Rīga, LV-1045