


5-й этаж


# Квартира № 31

© УЛ. ЭЙЗЕНШТЕЙНА 47, РИГА

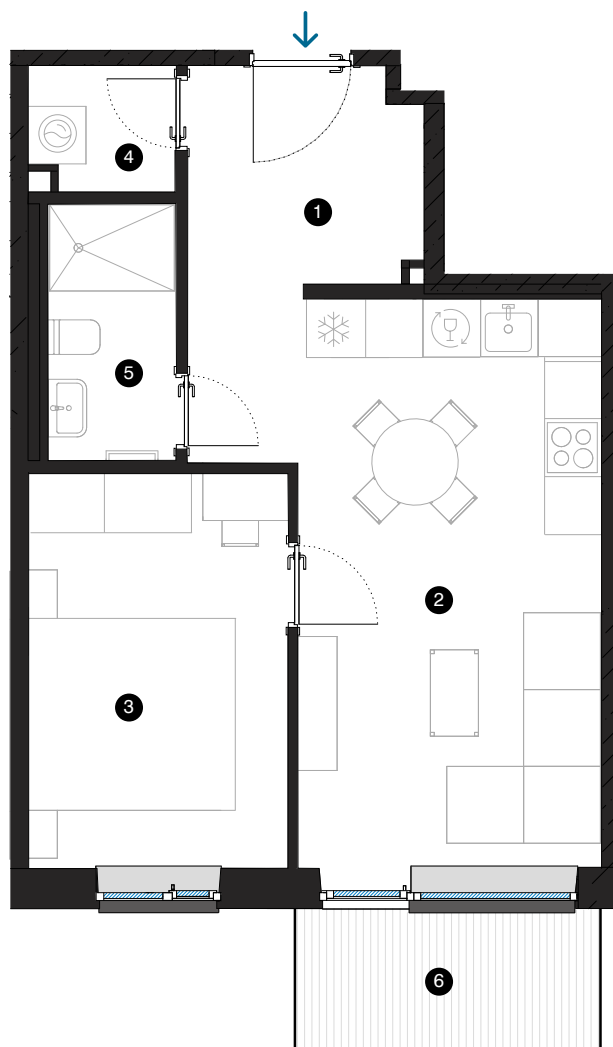

#	КОМНАТА	М²
1	Прихожая	6,2
2	Гостиная с кухонной зоной	20,7
3	Комната	11,1
4	Подсобное помещение	1,9
5	Ванная комната	3,5
6	Балкон	4,7
Жилая площадь		43,4
Общая площадь		48,1

МАСШТАБ 1:80 1 CM = 80 CM

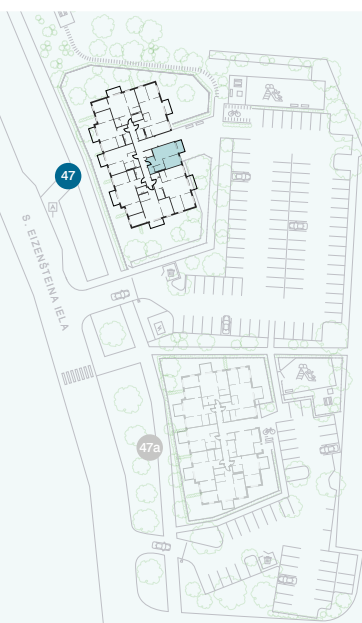

КОНТАКТЫ:

- sales@pillar.lv
- +371 25 633 133
- Pulksteža Brieža iela 28A, Rīga, LV-1045