


6-й этаж


Квартира № 41

© УЛ. ЭЙЗЕНШТЕЙНА 47, РИГА

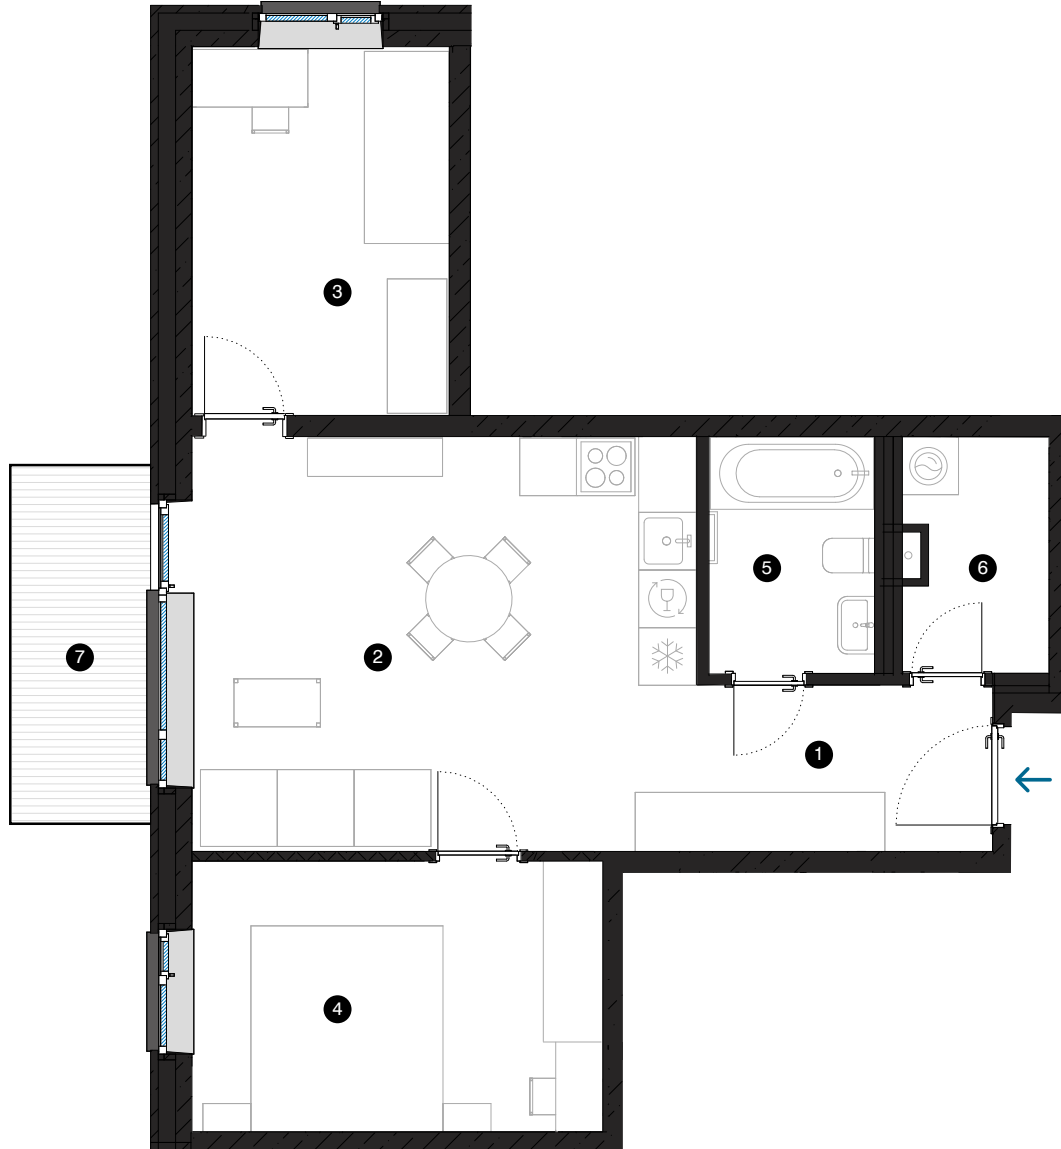

#	КОМНАТА	M ²
1	Прихожая	5
2	Гостиная с кухонной зоной	23,1
3	Комната	10,3
4	Комната	12,1
5	Ванная комната	4,2
6	Подсобное помещение	3,6
7	Балкон	5,6
Жилая площадь		58,3
Общая площадь		63,9

МАСШТАБ 1:80 0 80 160 240 1 CM = 80 CM

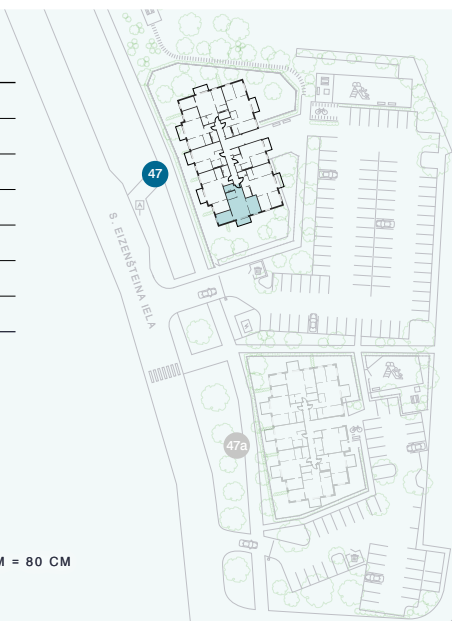

КОНТАКТЫ:

- sales@pillar.lv
- +371 25 633 133
- Pulksteža Brieža iela 28A, Rīga, LV-1045