

9-й этаж


# Квартира № 66

© УЛ. ЭЙЗЕНШТЕЙНА 47, РИГА



#	КОМНАТА	M <sup>2</sup>
1	Прихожая	5,5
2	Гостиная с кухонной зоной	26
3	Комната	10,4
4	Комната	10,5
5	Ванная комната	4,6
6	Подсобное помещение	4,2
7	Балкон	5,6
Жилая площадь		61,2
Общая площадь		66,8

МАСШТАБ 1:80 0 80 160 240 1 CM = 80 CM

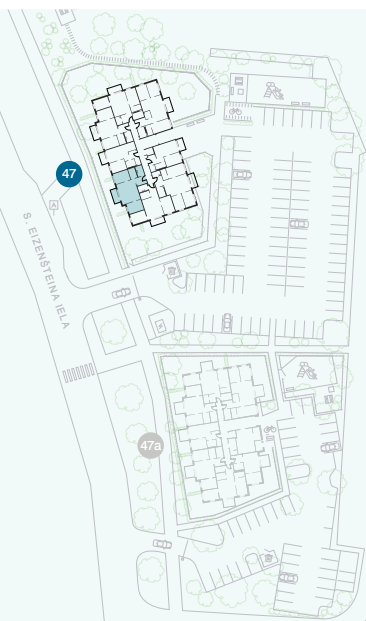

КОНТАКТЫ:

- 📧 sales@pillar.lv
- 📞 +371 25 633 133
- ✉ Pulksteža Brieža iela 28A, Rīga, LV-1045