


10-й этаж


Квартира № 75

© УЛ. ЭЙЗЕНШТЕЙНА 47, РИГА

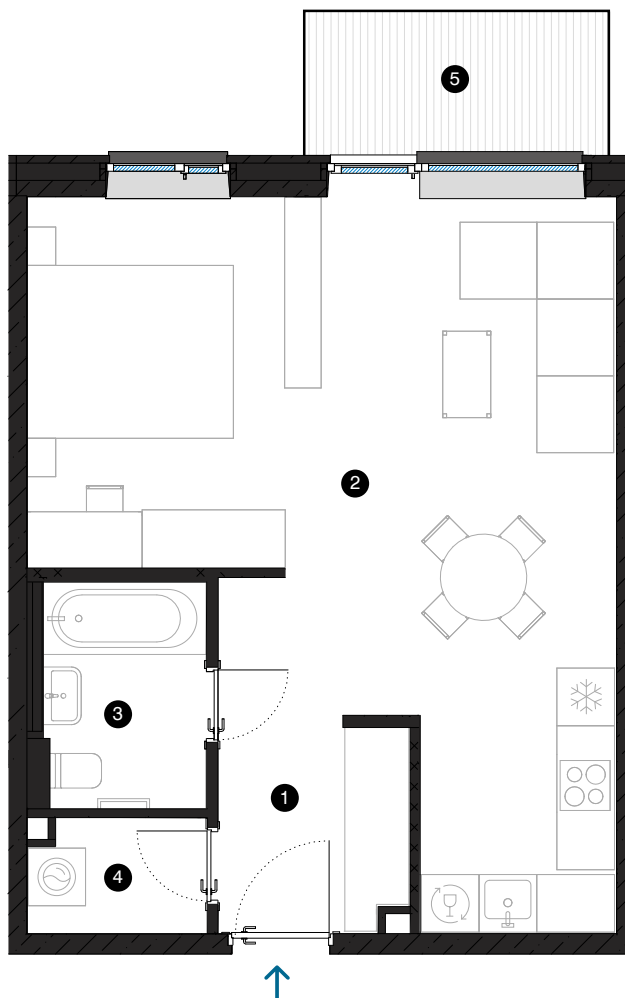

#	КОМНАТА	М²
1	Прихожая	4,3
2	Гостиная с кухонной зоной	34,7
3	Ванная комната	4
4	Подсобное помещение	2,2
5	Балкон	4,7
Жилая площадь		45,2
Общая площадь		49,9

МАСШТАБ 1:80 0 80 160 240 1 CM = 80 CM

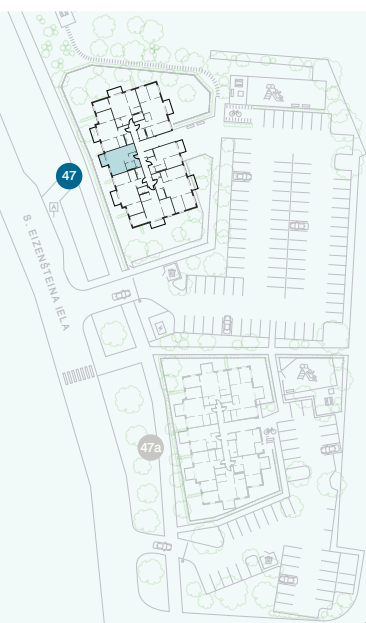

КОНТАКТЫ:

- sales@pillar.lv
- +371 25 633 133
- Pulksteža Brieža iela 28A, Rīga, LV-1045