


10-й этаж


Квартира № 76

© УЛ. ЭЙЗЕНШТЕЙНА 47, РИГА

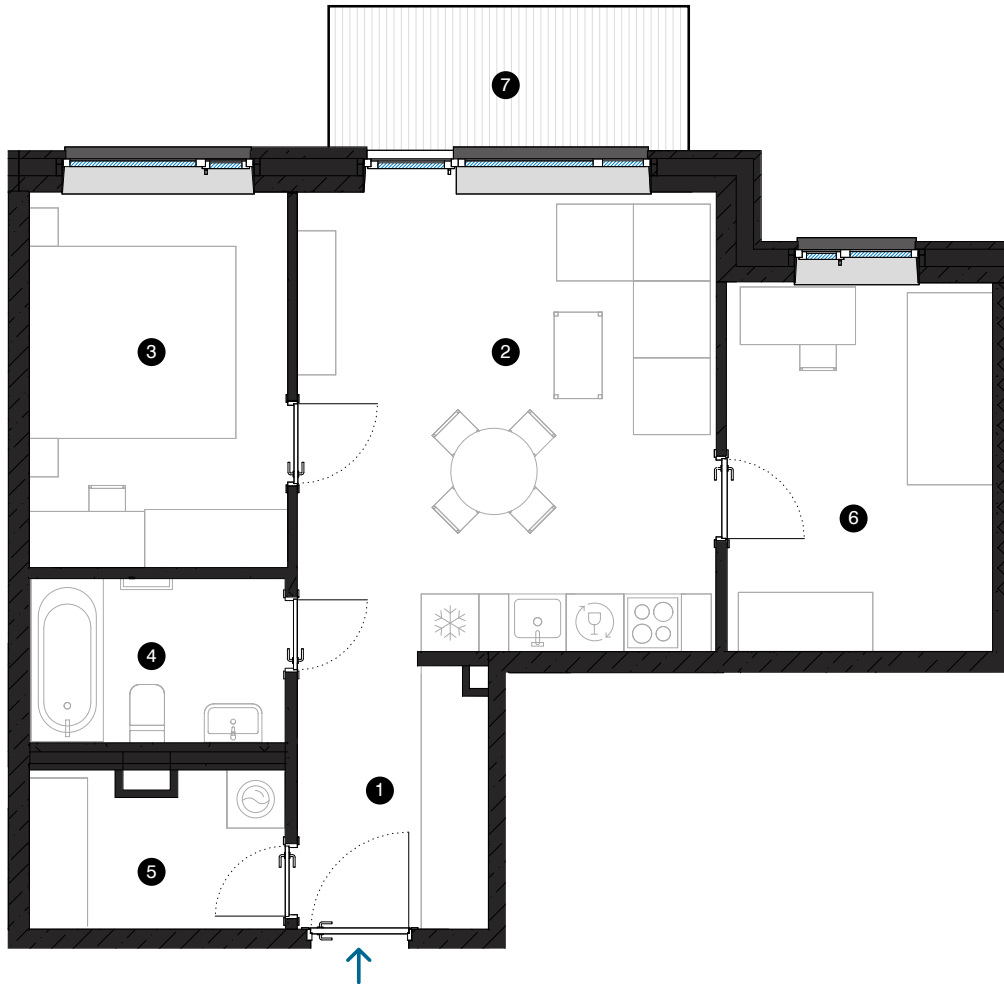

#	КОМНАТА	M ²
1	Прихожая	5,5
2	Гостиная с кухонной зоной	20,8
3	Комната	10,4
4	Ванная комната	4,6
5	Подсобное помещение	4,2
6	Комната	10,7
7	Балкон	5,6
Жилая площадь		56,2
Общая площадь		61,8

МАСШТАБ 1:80

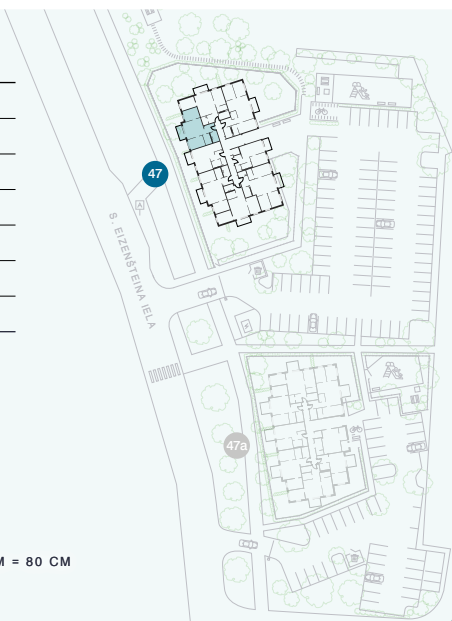

КОНТАКТЫ:

- sales@pillar.lv
- +371 25 633 133
- Pulksteža Briēža iela 28A, Rīga, LV-1045