


10-й этаж

Квартира № 77

© УЛ. ЭЙЗЕНШТЕЙНА 47, РИГА

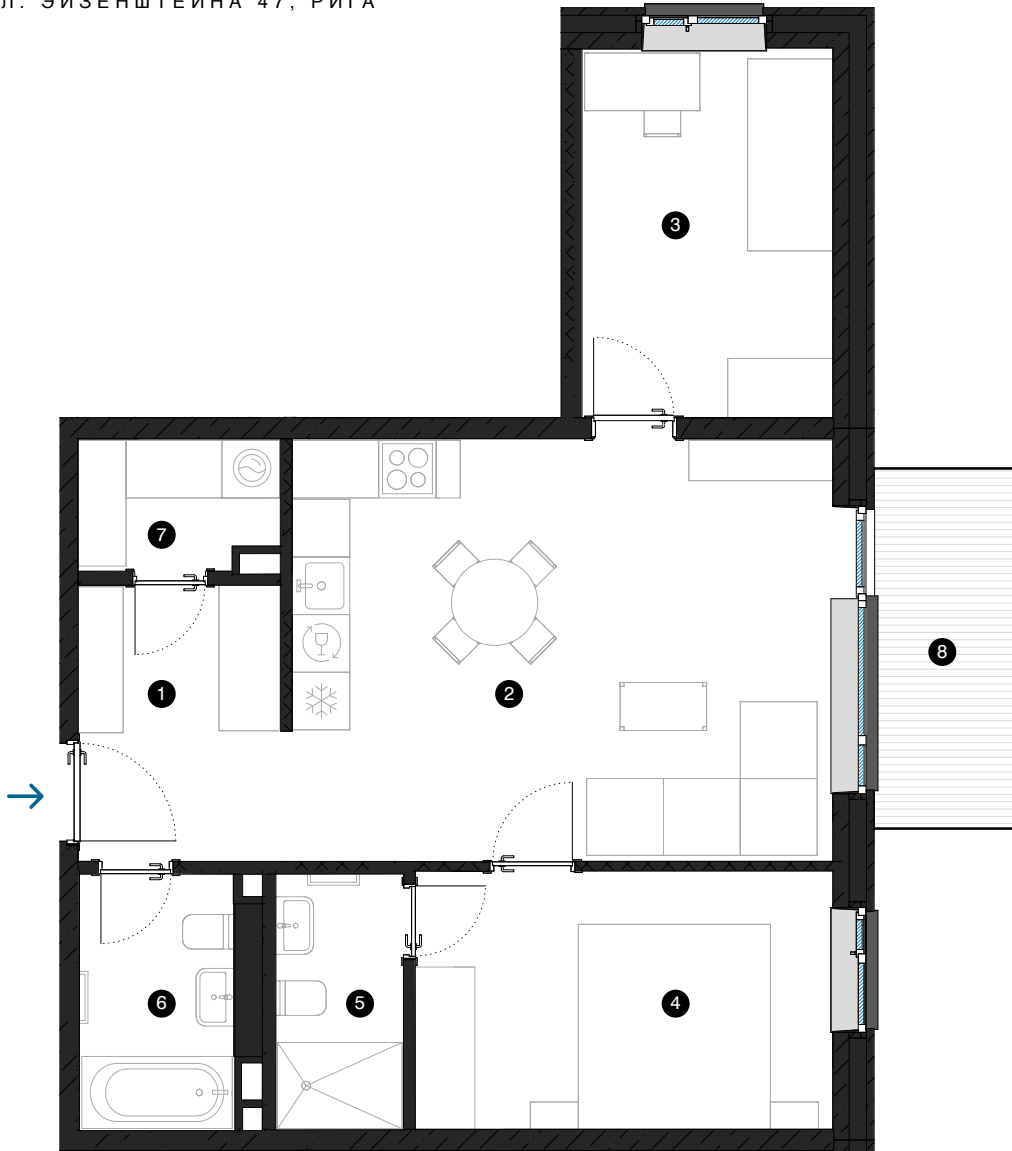


#	КОМНАТА	М²
1	Прихожая	6,2
2	Гостиная с кухонной зоной	24,7
3	Комната	10
4	Комната	11,6
5	Душевая комната	3,5
6	Ванная комната	4,3
7	Подсобное помещение	2,8
8	Балкон	5,6

Жилая площадь 63,1

Общая площадь 68,7

МАСШТАБ 1:80 1 CM = 80 CM

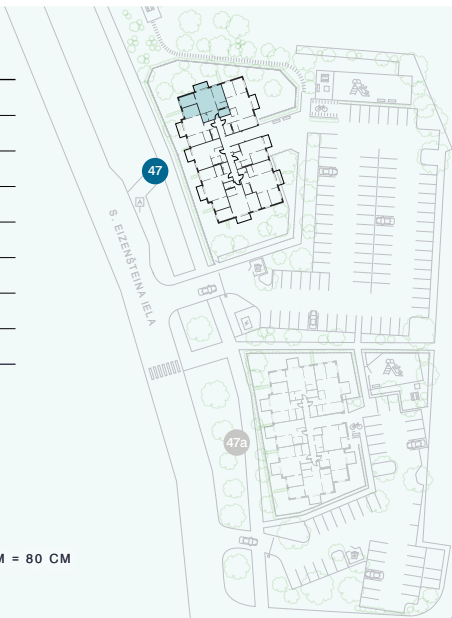

КОНТАКТЫ:

sales@pillar.lv

+371 25 633 133

Pulksteža Brieža iela 28A,
Rīga, LV-1045