
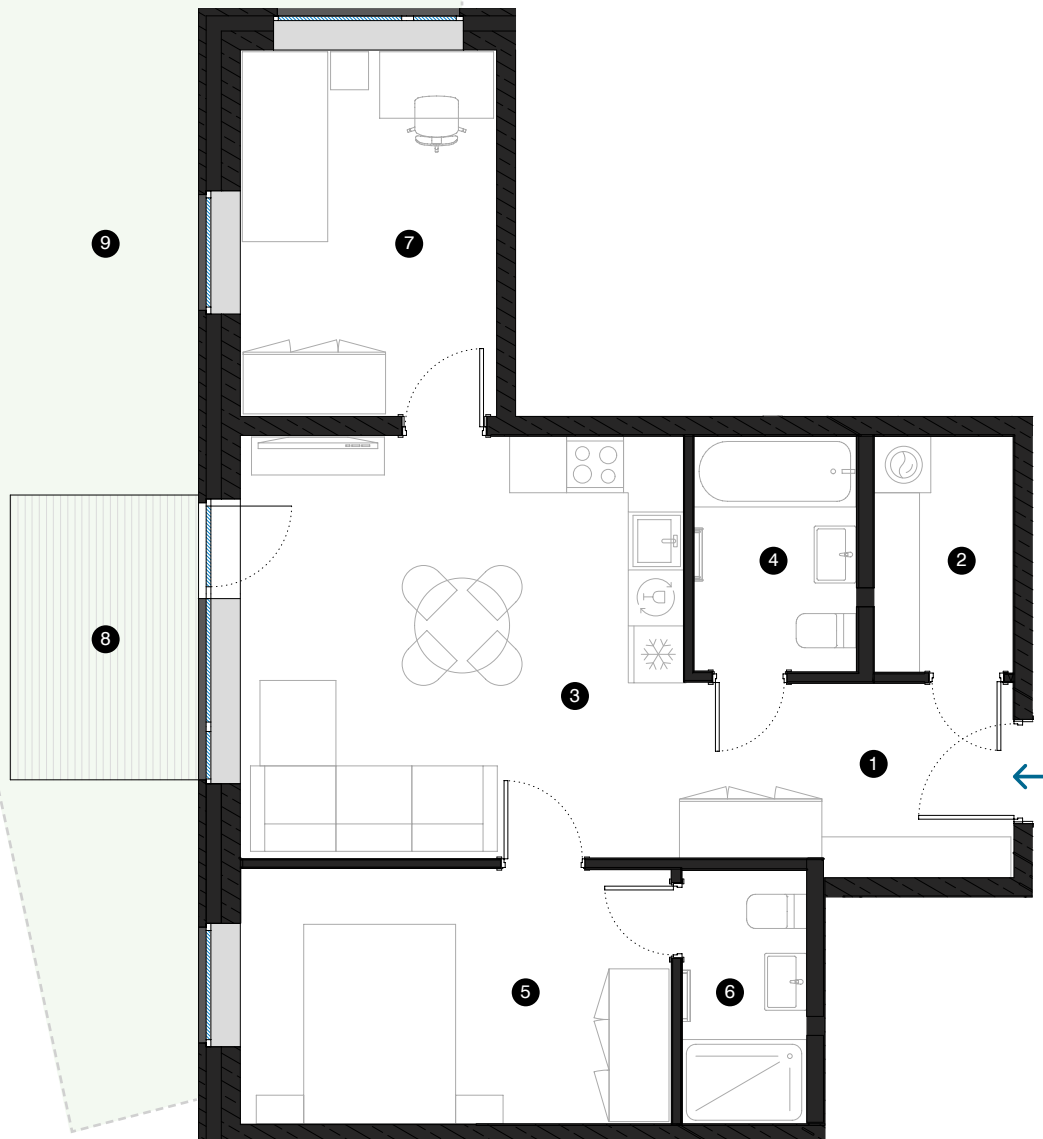


1-й этаж


Квартира № 2

© УЛ. ЭЙЗЕНШТЕЙНА 47А, РИГА

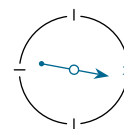

#	КОМНАТА	М²
1	Прихожая	6,87
2	Подсобное помещение	3,68
3	Гостиная с кухонной зоной	21,11
4	Ванная комната	4,26
5	Комната	12,26
6	Ванная комната	3,53
7	Комната	10,42
8	Терраса	5,94
9	Частная прилегающая территория	48,30
Жилая площадь		62,13
Общая площадь		68,07

МАСШТАБ 1:80 0 80 160 240 1 CM = 80 CM

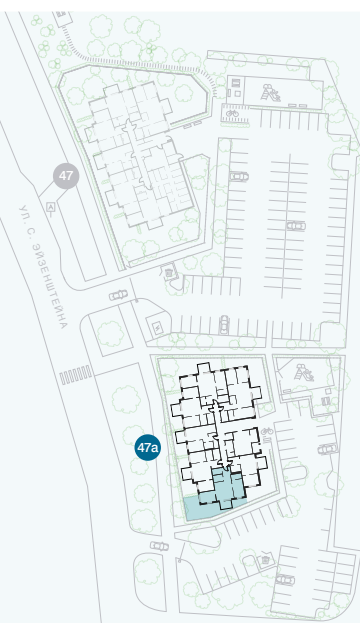

КОНТАКТЫ:

- ✉ sales@pillar.lv
- ☎ +371 25 633 133
- ✉ Pulkveža Brieža iela 28A, Rīga, LV-1045