
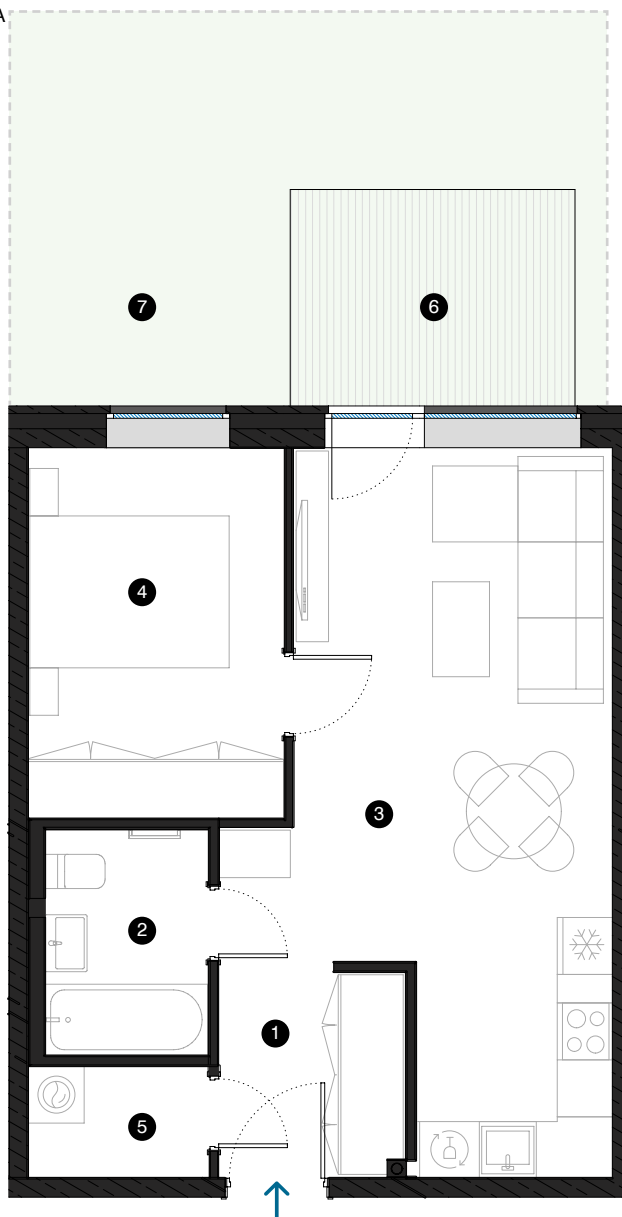


1-й этаж


Квартира № 4

© УЛ. ЭЙЗЕНШТЕЙНА 47А, РИГА

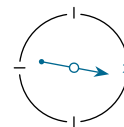

| # | КОМНАТА | М² |
|---------------|--------------------------------|-------|
| 1 | Прихожая | 5,49 |
| 2 | Душевая комната | 4,06 |
| 3 | Гостиная с кухонной зоной | 23,21 |
| 4 | Комната | 10,56 |
| 5 | Подсобное помещение | 2,27 |
| 6 | Терраса | 6,84 |
| 7 | Частная прилегающая территория | 16,10 |
| Жилая площадь | | 45,59 |
| Общая площадь | | 52,43 |

МАСШТАБ 1:80 1 CM = 80 CM

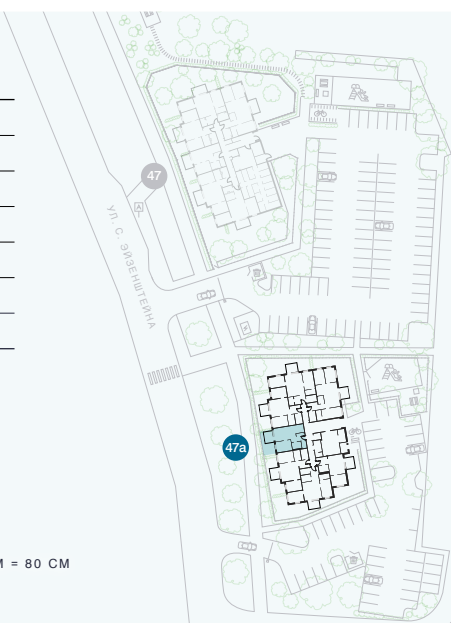

КОНТАКТЫ:

- sales@pillar.lv
- +371 25 633 133
- Pulkveža Brieža iela 28A, Rīga, LV-1045