
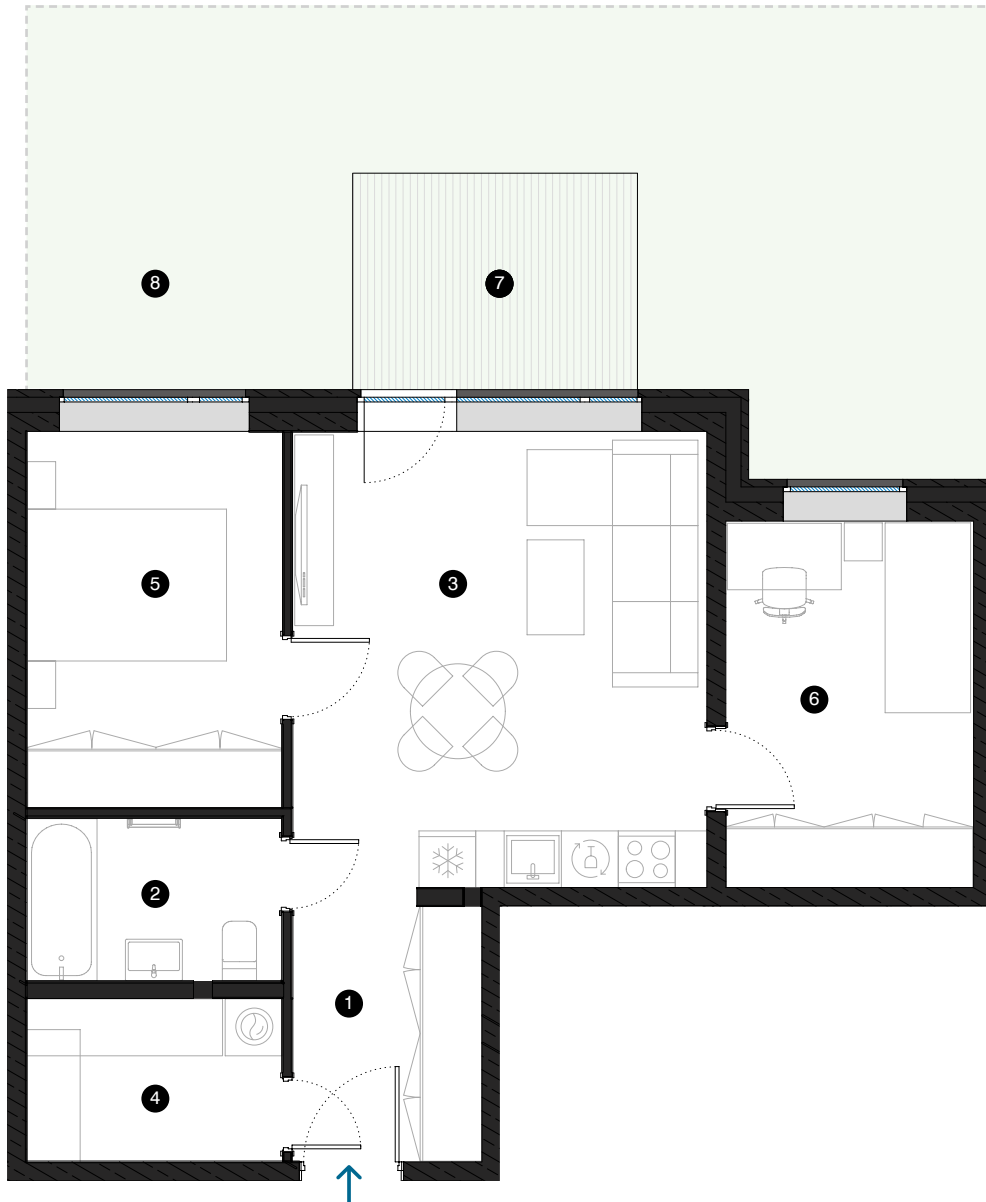


1-й этаж


# Квартира № 5

© УЛ. ЭЙЗЕНШТЕЙНА 47А, РИГА

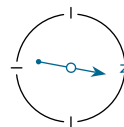

#	КОМНАТА	М²
1	Прихожая	5,64
2	Ванная комната	4,59
3	Гостиная с кухонной зоной	21,28
4	Подсобное помещение	4,65
5	Комната	10,70
6	Комната	10,07
7	Терраса	6,84
8	Частная прилегающая территория	29,20
Жилая площадь		56,93
Общая площадь		63,77

МАСШТАБ 1:80 1 CM = 80 CM

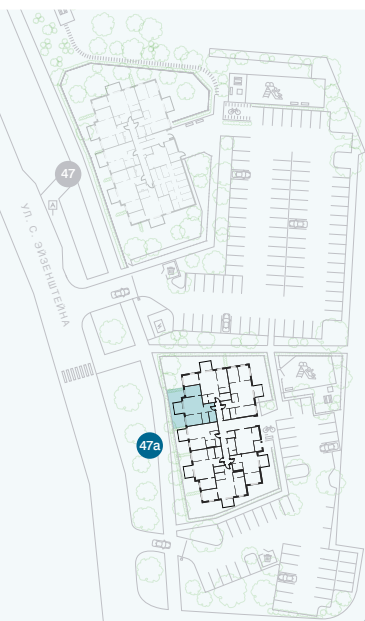

КОНТАКТЫ:

- sales@pillar.lv
- +371 25 633 133
- Pulkveža Brieža iela 28A, Rīga, LV-1045