


2-й этаж


Квартира № 9

© УЛ. ЭЙЗЕНШТЕЙНА 47А, РИГА

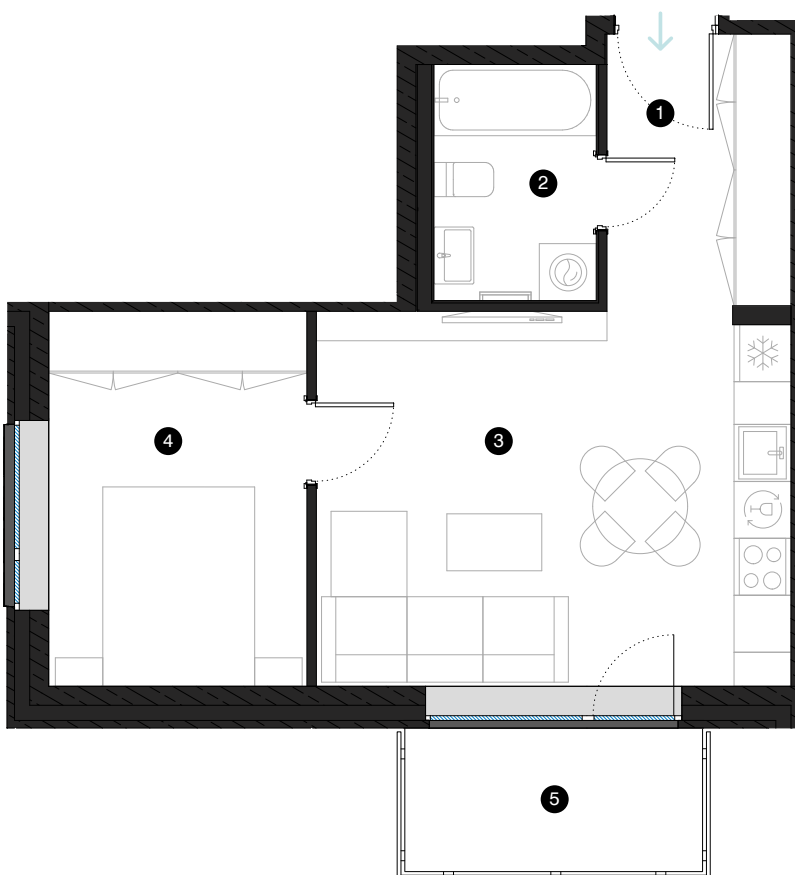

#	КОМНАТА	М²
1	Прихожая	5,62
2	Ванная комната	4,25
3	Гостиная с кухонной зоной	19,95
4	Комната	10,74
5	Балкон	4,74
Жилая площадь		40,56
Общая площадь		45,30

МАСШТАБ 1:80 0 80 160 240 1 CM = 80 CM

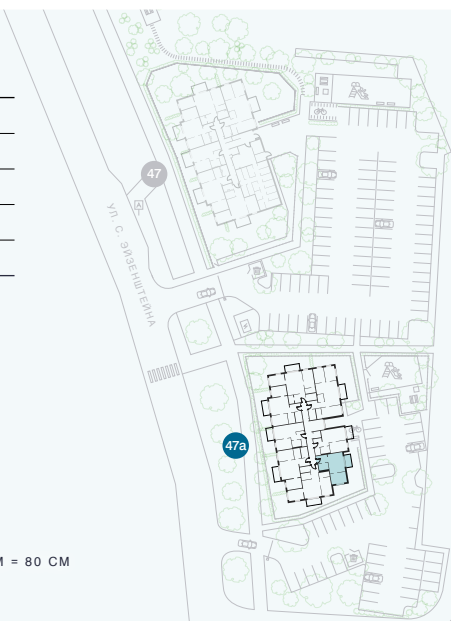

КОНТАКТЫ:

- ✉ sales@pillar.lv
- ☎ +371 25 633 133
- ✉ Pulkveža Brieža iela 28A, Rīga, LV-1045