

5-й этаж


Квартира № 35

© УЛ. ЭЙЗЕНШТЕЙНА 47А, РИГА



| # | КОМНАТА | М² |
|---------------|---------------------------|-------|
| 1 | Прихожая | 5,63 |
| 2 | Подсобное помещение | 4,65 |
| 3 | Ванная комната | 4,59 |
| 4 | Гостиная с кухонной зоной | 22,58 |
| 5 | Комната | 10,07 |
| 6 | Комната | 10,70 |
| 7 | Балкон | 5,58 |
| Жилая площадь | | 58,22 |
| Общая площадь | | 63,80 |

МАСШТАБ 1:80 0 80 160 240 1 CM = 80 CM

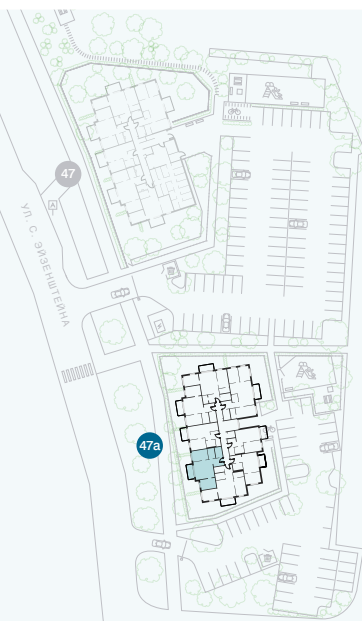

КОНТАКТЫ:

- 📧 sales@pillar.lv
- ☎ +371 25 633 133
- ✉ Pulksteža Brieža iela 28A, Rīga, LV-1045