


7-й этаж

Квартира № 48

© УЛ. ЭЙЗЕНШТЕЙНА 47А, РИГА

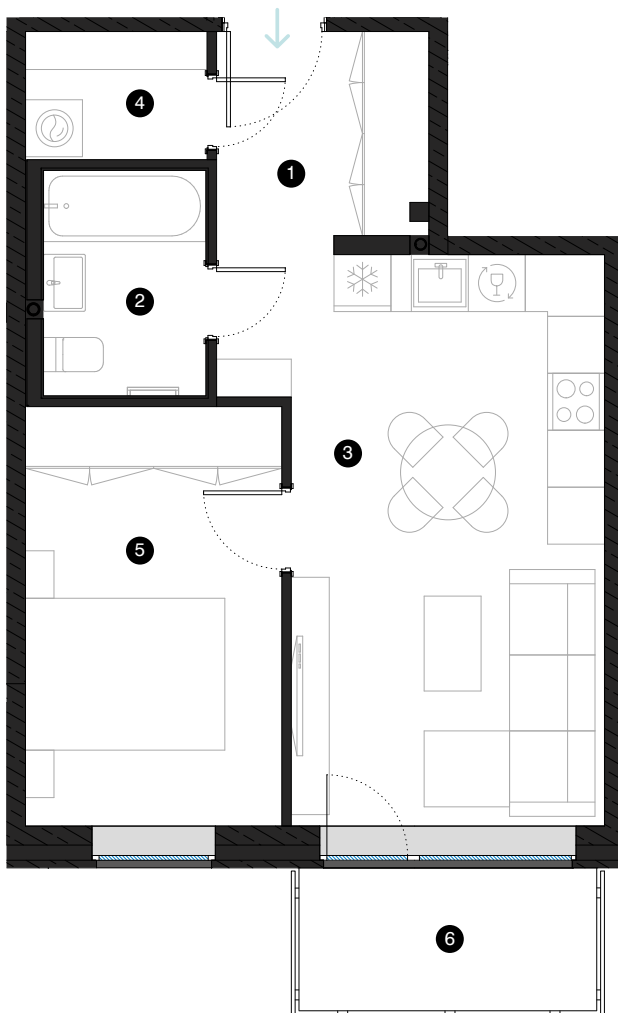


#	КОМНАТА	М²
1	Прихожая	6,24
2	Ванная комната	4,06
3	Гостиная с кухонной зоной	20,15
4	Подсобное помещение	2,58
5	Комната	11,93
6	Балкон	4,74

Жилая площадь 44,96

Общая площадь 49,70

МАСШТАБ 1:80 0 80 160 240 1 CM = 80 CM

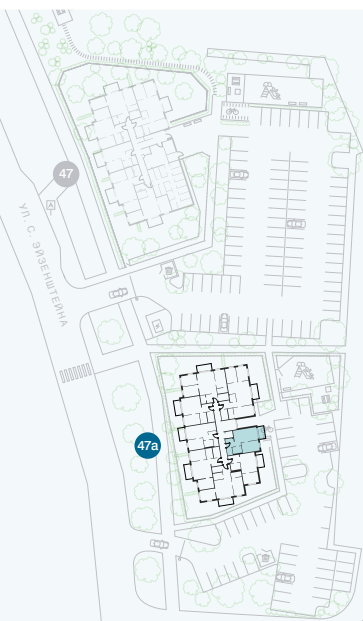

КОНТАКТЫ:

- 📧 sales@pillar.lv
- ☎ +371 25 633 133
- ✉ Pulksteža Brieža iela 28A, Rīga, LV-1045