


7-й этаж


Квартира № 53

© УЛ. ЭЙЗЕНШТЕЙНА 47А, РИГА

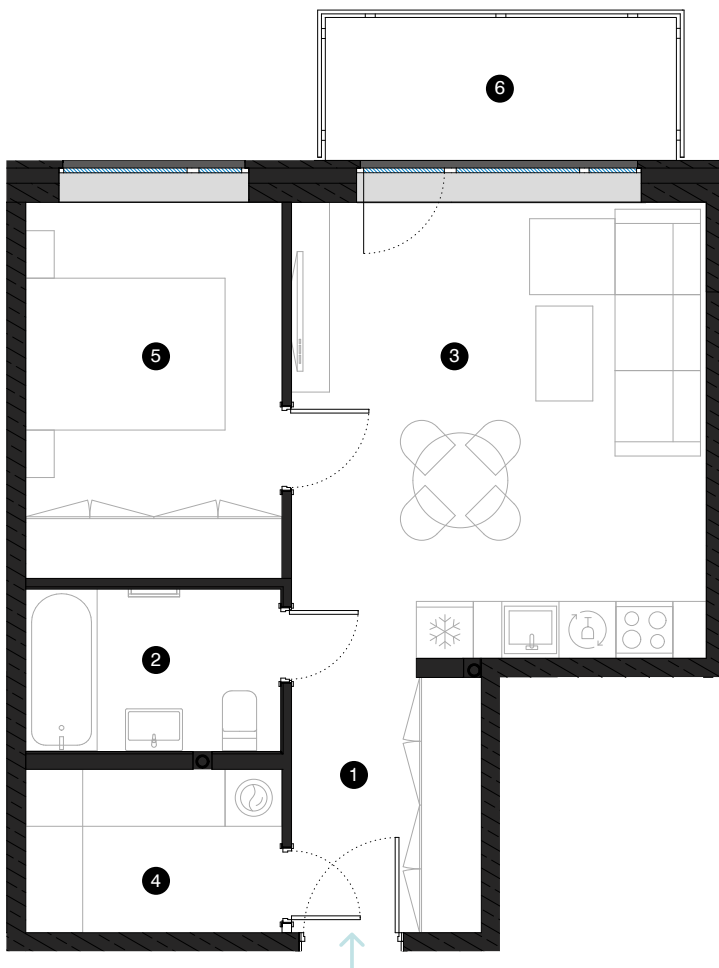

| # | КОМНАТА | М² |
|---------------|---------------------------|-------|
| 1 | Прихожая | 5,64 |
| 2 | Ванная комната | 4,59 |
| 3 | Гостиная с кухонной зоной | 21,28 |
| 4 | Подсобное помещение | 4,65 |
| 5 | Комната | 10,70 |
| 6 | Балкон | 5,58 |
| Жилая площадь | | 46,86 |
| Общая площадь | | 52,44 |

МАСШТАБ 1:80 0 80 160 240 1 CM = 80 CM

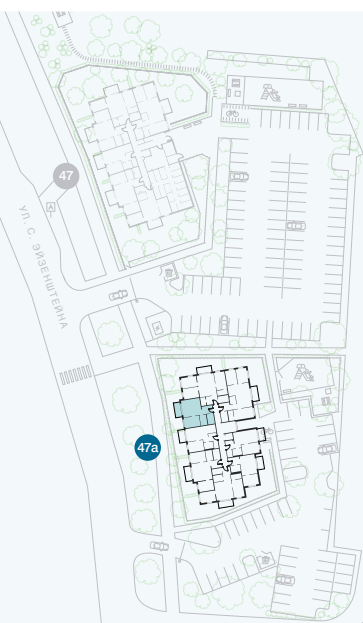

КОНТАКТЫ:

- 📧 sales@pillar.lv
- ☎ +371 25 633 133
- ✉ Pulkveža Brieža iela 28A, Rīga, LV-1045