


8-й этаж


# Квартира № 60

© УЛ. ЭЙЗЕНШТЕЙНА 47А, РИГА

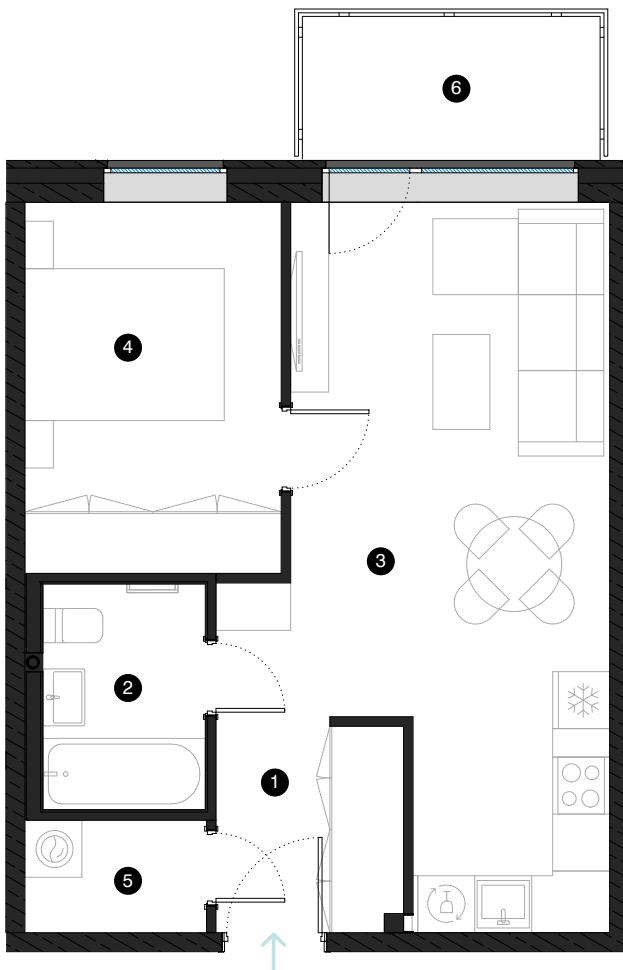

| #             | КОМНАТА                   | М²    |
|---------------|---------------------------|-------|
| 1             | Прихожая                  | 5,49  |
| 2             | Душевая комната           | 4,06  |
| 3             | Гостиная с кухонной зоной | 23,21 |
| 4             | Комната                   | 10,56 |
| 5             | Подсобное помещение       | 2,27  |
| 6             | Балкон                    | 4,74  |
| Жилая площадь |                           | 45,59 |
| Общая площадь |                           | 50,33 |

МАСШТАБ 1:80 0 80 160 240 1 CM = 80 CM

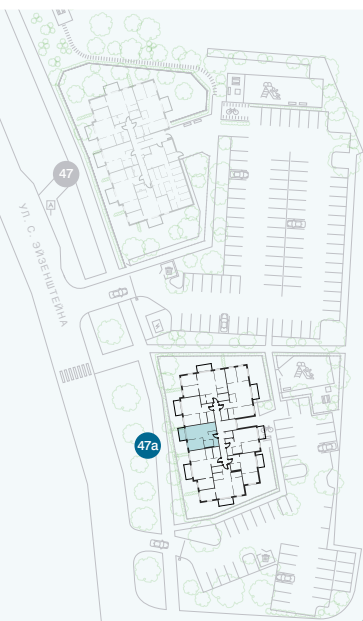

КОНТАКТЫ:

- 📧 sales@pillar.lv
- ☎ +371 25 633 133
- ✉ Pulkveža Brieža iela 28A, Rīga, LV-1045