


9-й этаж


Квартира № 66

© УЛ. ЭЙЗЕНШТЕЙНА 47А, РИГА

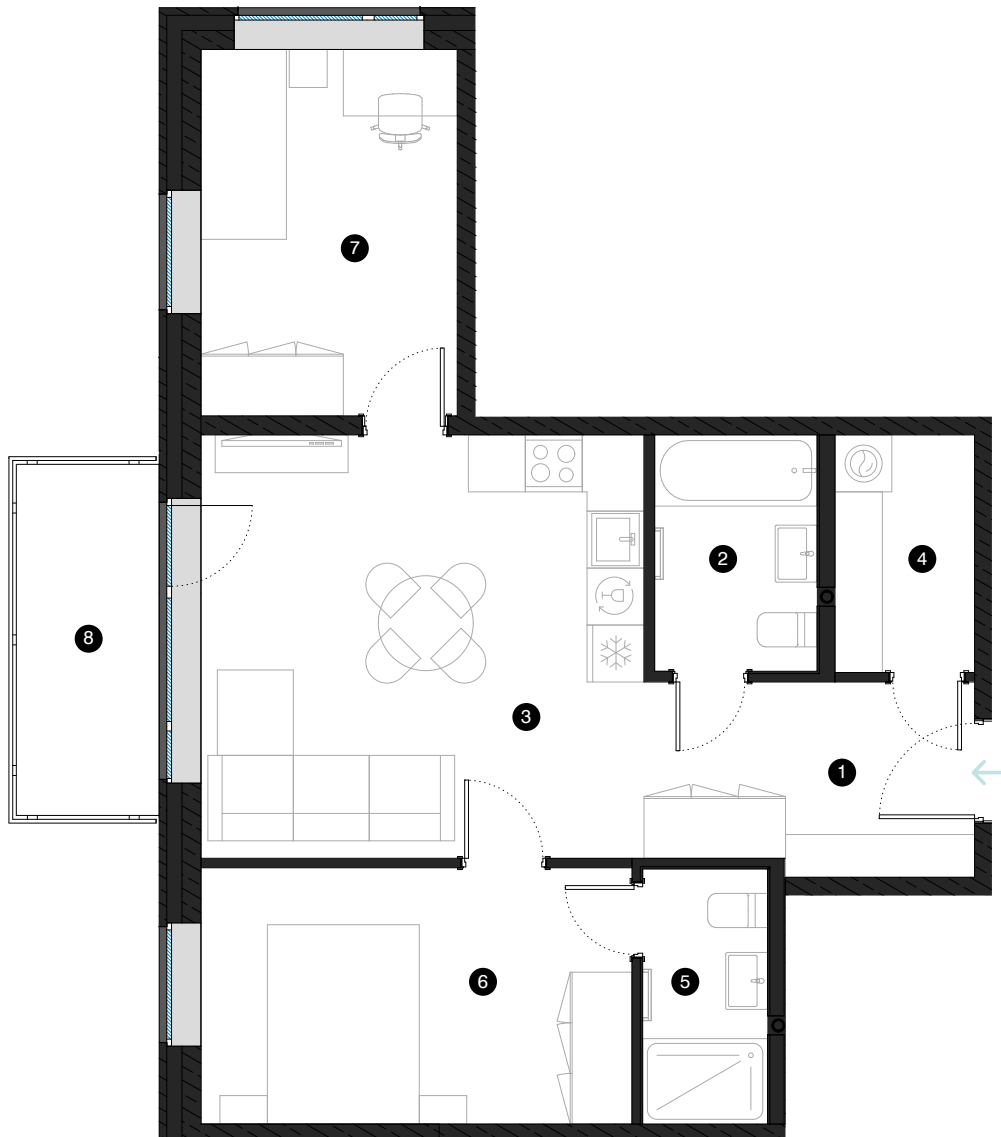

| # | КОМНАТА | М² |
|---------------|---------------------------|-------|
| 1 | Прихожая | 6,87 |
| 2 | Ванная комната | 4,26 |
| 3 | Гостиная с кухонной зоной | 21,11 |
| 4 | Подсобное помещение | 3,68 |
| 5 | Ванная комната | 3,53 |
| 6 | Комната | 12,26 |
| 7 | Комната | 10,42 |
| 8 | Балкон | 5,58 |
| Жилая площадь | | 62,13 |
| Общая площадь | | 67,71 |

МАСШТАБ 1:80 0 80 160 240 1 CM = 80 CM

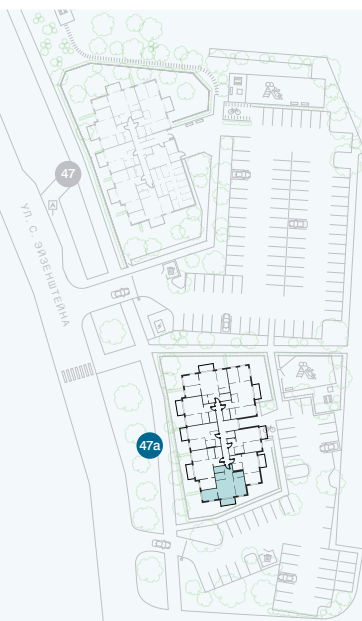

КОНТАКТЫ:

- 📧 sales@pillar.lv
- ☎ +371 25 633 133
- ✉ Pulksteža Brieža iela 28A, Rīga, LV-1045