
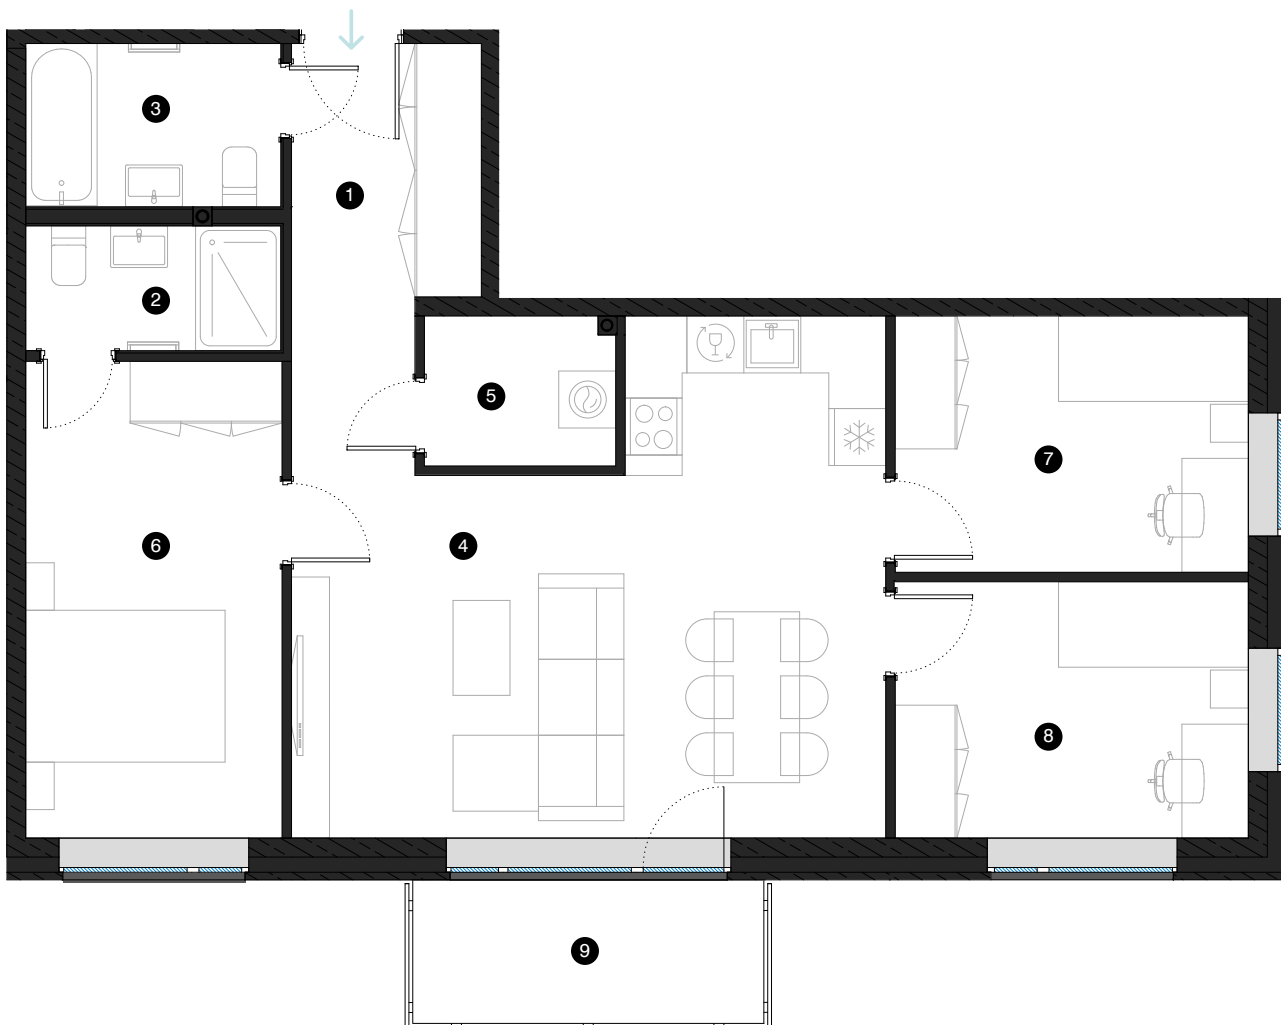


9-й этаж

# Квартира № 71

© УЛ. ЭЙЗЕНШТЕЙНА 47А, РИГА

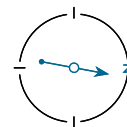


| # | КОМНАТА                   | М²    |
|---|---------------------------|-------|
| 1 | Прихожая                  | 7,78  |
| 2 | Душевая комната           | 3,53  |
| 3 | Ванная комната            | 4,62  |
| 4 | Гостиная с кухонной зоной | 28,81 |
| 5 | Подсобное помещение       | 3,15  |
| 6 | Комната                   | 13,56 |
| 7 | Комната                   | 10,04 |
| 8 | Комната                   | 10,04 |
| 9 | Балкон                    | 5,58  |

Жилая площадь 81,53

Общая площадь 87,11

МАСШТАБ 1:80 0 80 160 240 1 CM = 80 CM

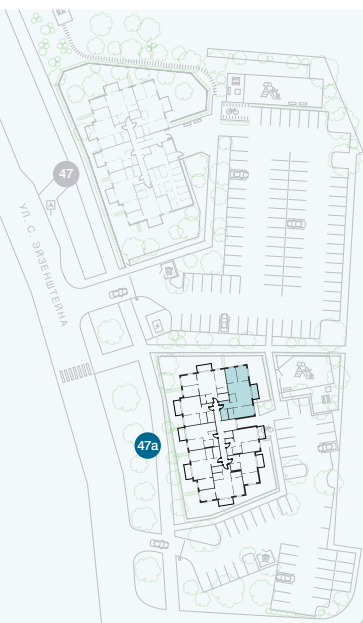

КОНТАКТЫ:

📧 sales@pillar.lv

📞 +371 25 633 133

✉ Pulksteža Brieža iela 28A,  
Rīga, LV-1045