
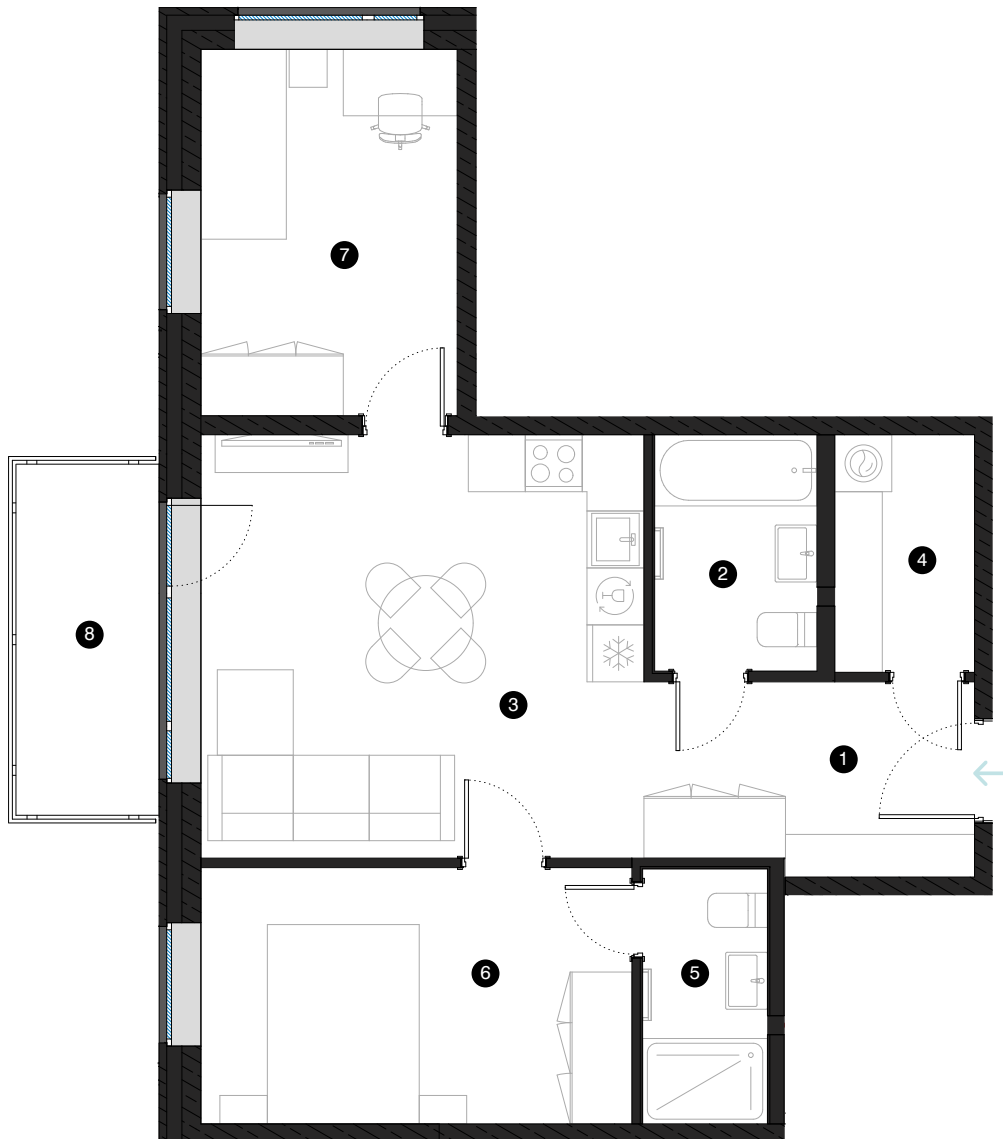


10-й этаж


Квартира № 74

© УЛ. ЭЙЗЕНШТЕЙНА 47А, РИГА

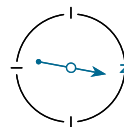

#	КОМНАТА	М²
1	Прихожая	6,87
2	Ванная комната	4,26
3	Гостиная с кухонной зоной	21,11
4	Подсобное помещение	3,68
5	Ванная комната	3,53
6	Комната	12,26
7	Комната	10,42
8	Балкон	5,58
Жилая площадь		62,13
Общая площадь		67,71

МАСШТАБ 1:80 0 80 160 240 1 CM = 80 CM

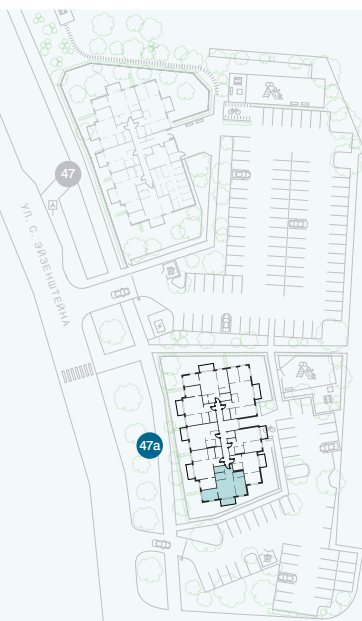

КОНТАКТЫ:

- 📧 sales@pillar.lv
- ☎ +371 25 633 133
- ✉ Pulksteža Brieža iela 28A, Rīga, LV-1045