

10-й этаж


# Квартира № 77

© УЛ. ЭЙЗЕНШТЕЙНА 47А, РИГА



#	КОМНАТА	М²
1	Прихожая	5,64
2	Ванная комната	4,59
3	Гостиная с кухонной зоной	21,29
4	Подсобное помещение	4,65
5	Комната	10,70
6	Балкон	5,58
7	Комната	9,98
Жилая площадь		56,85
Общая площадь		62,43

МАСШТАБ 1:80 0 80 160 240 1 CM = 80 CM

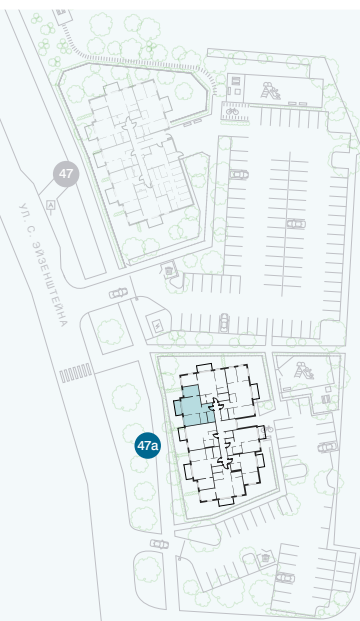

КОНТАКТЫ:

- 📧 sales@pillar.lv
- ☎ +371 25 633 133
- ✉ Pulkveža Brieža iela 28A, Rīga, LV-1045